

工程联系单

编号: YQJYHY-GC-024-2023

工程名称	云启锦悦花园项目	主送单位	安徽启信置业有限责任公司
发文单位	中建四局第六建设有限公司	抄送单位	安徽国合工程咨询有限责任公司 华东建筑设计研究院有限公司
联系内容: 由我单位承建的云启锦悦花园项目,部分单体建施一层平面图中的外墙保温示意线范围与户型大样图不符。现明确住宅楼外墙保温设计范围均以建筑户型大样图中保温填充线为准,天井弱电井处外墙保温填充图案缺失,但仍需施工外墙保温至弱电井剪力墙与连廊防火门交界处。 请相关单位予以确认。 施工单位章: (签约无效) 项目经理: 日期: 2023 年 8 月 3 日 监理单位意见: 同意,请设计单位同意确认。 监理单位章: 监理工程师: 日期: 2023 年 8 月 3 日 设计单位意见: 同意,后附各栋楼一层保温平面示意图。 设计单位章: 项目负责人: 日期: 2023 年 8 月 13 日 建设单位意见: 建设单位章: 项目负责人: 日期: 23 年 8 月 17 日			


备注: 本联系单一式六份, 由各单位签字盖章确认后, 建设单位、施工单位各留存两份, 设计单位、监理单位各留存一份。



C54'20


C54'23

1#楼一层平面保温示意图 1:100

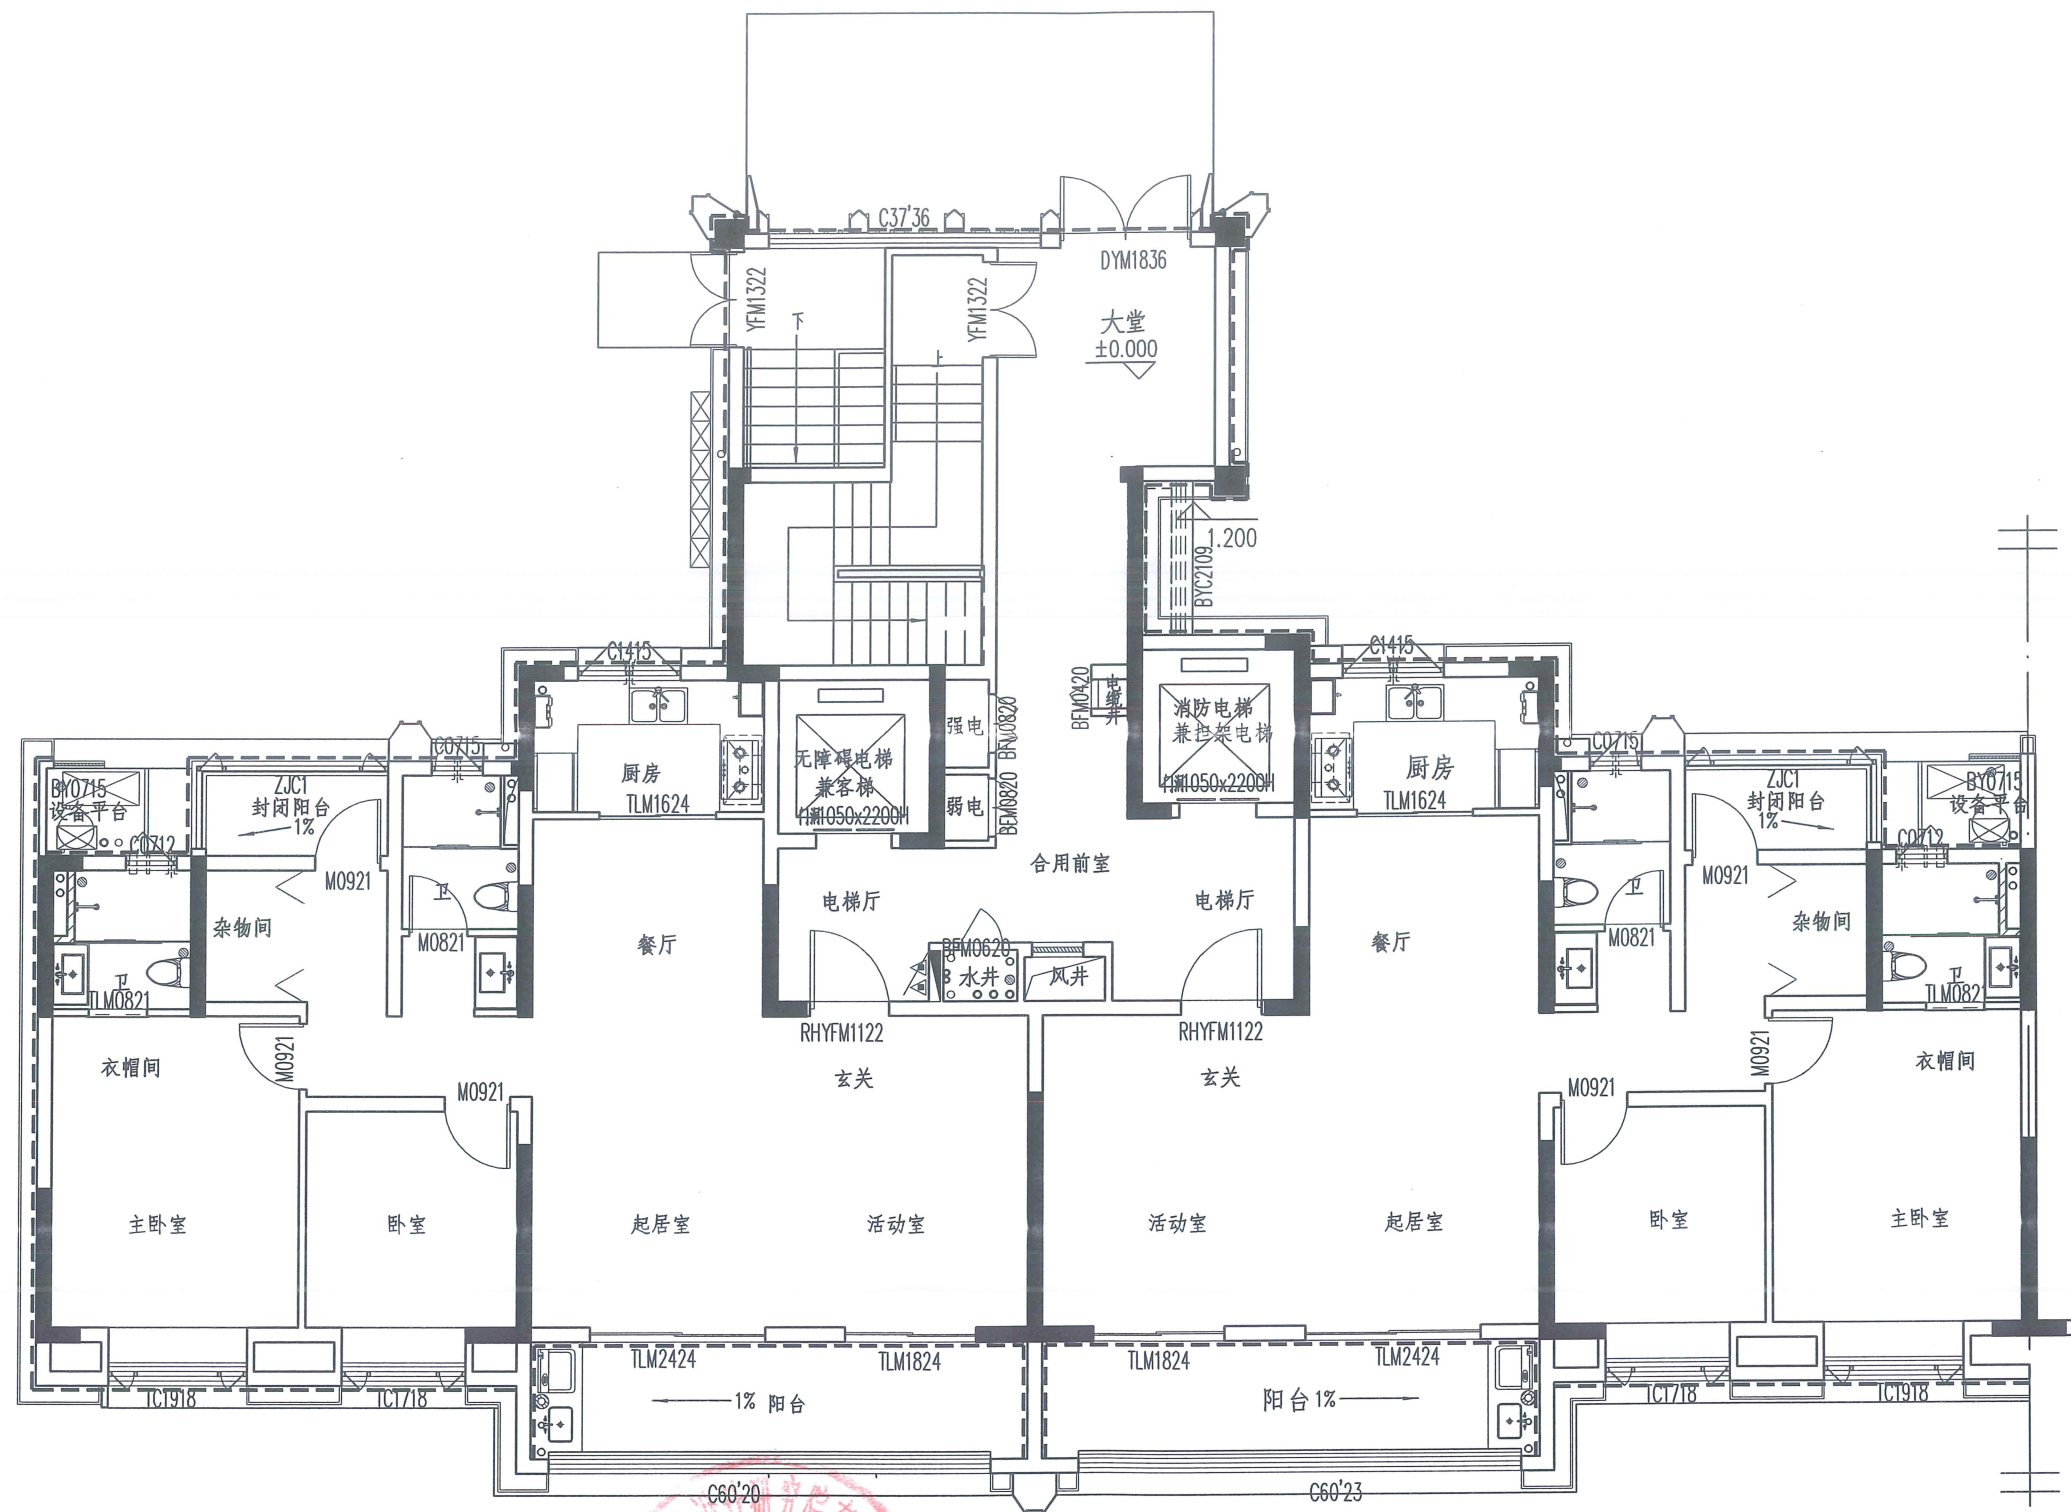


---- 保温示意线

2#楼一层平面保温示意图 1:100

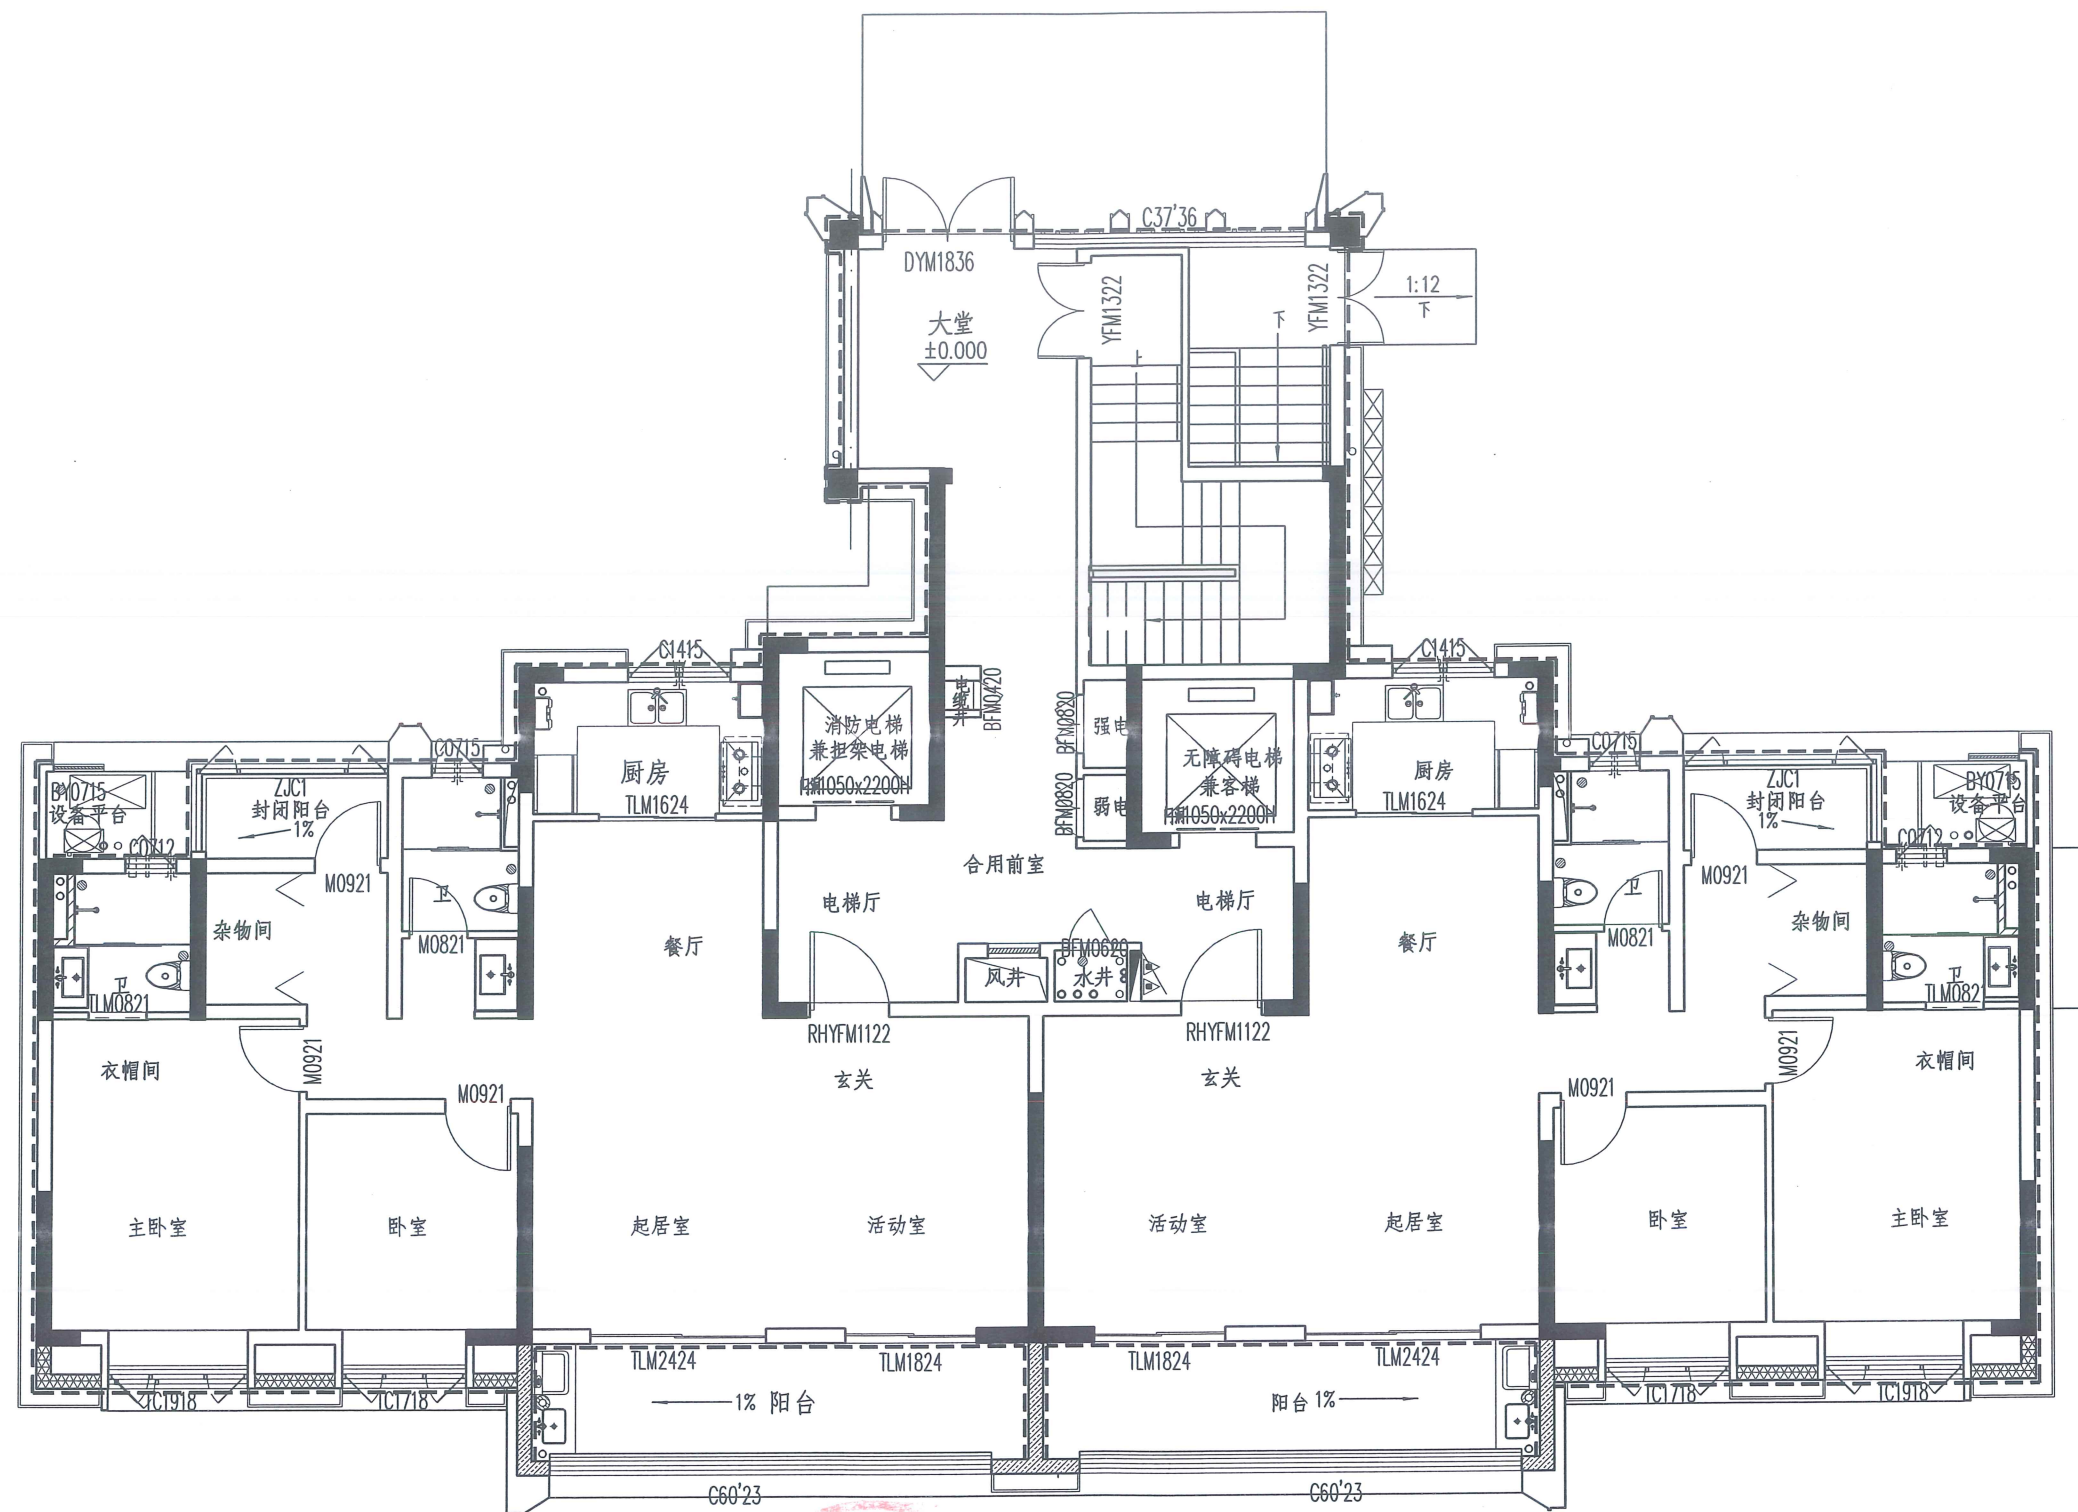


---- 保温示意线

3#5#楼一层平面保温示意图 1:100

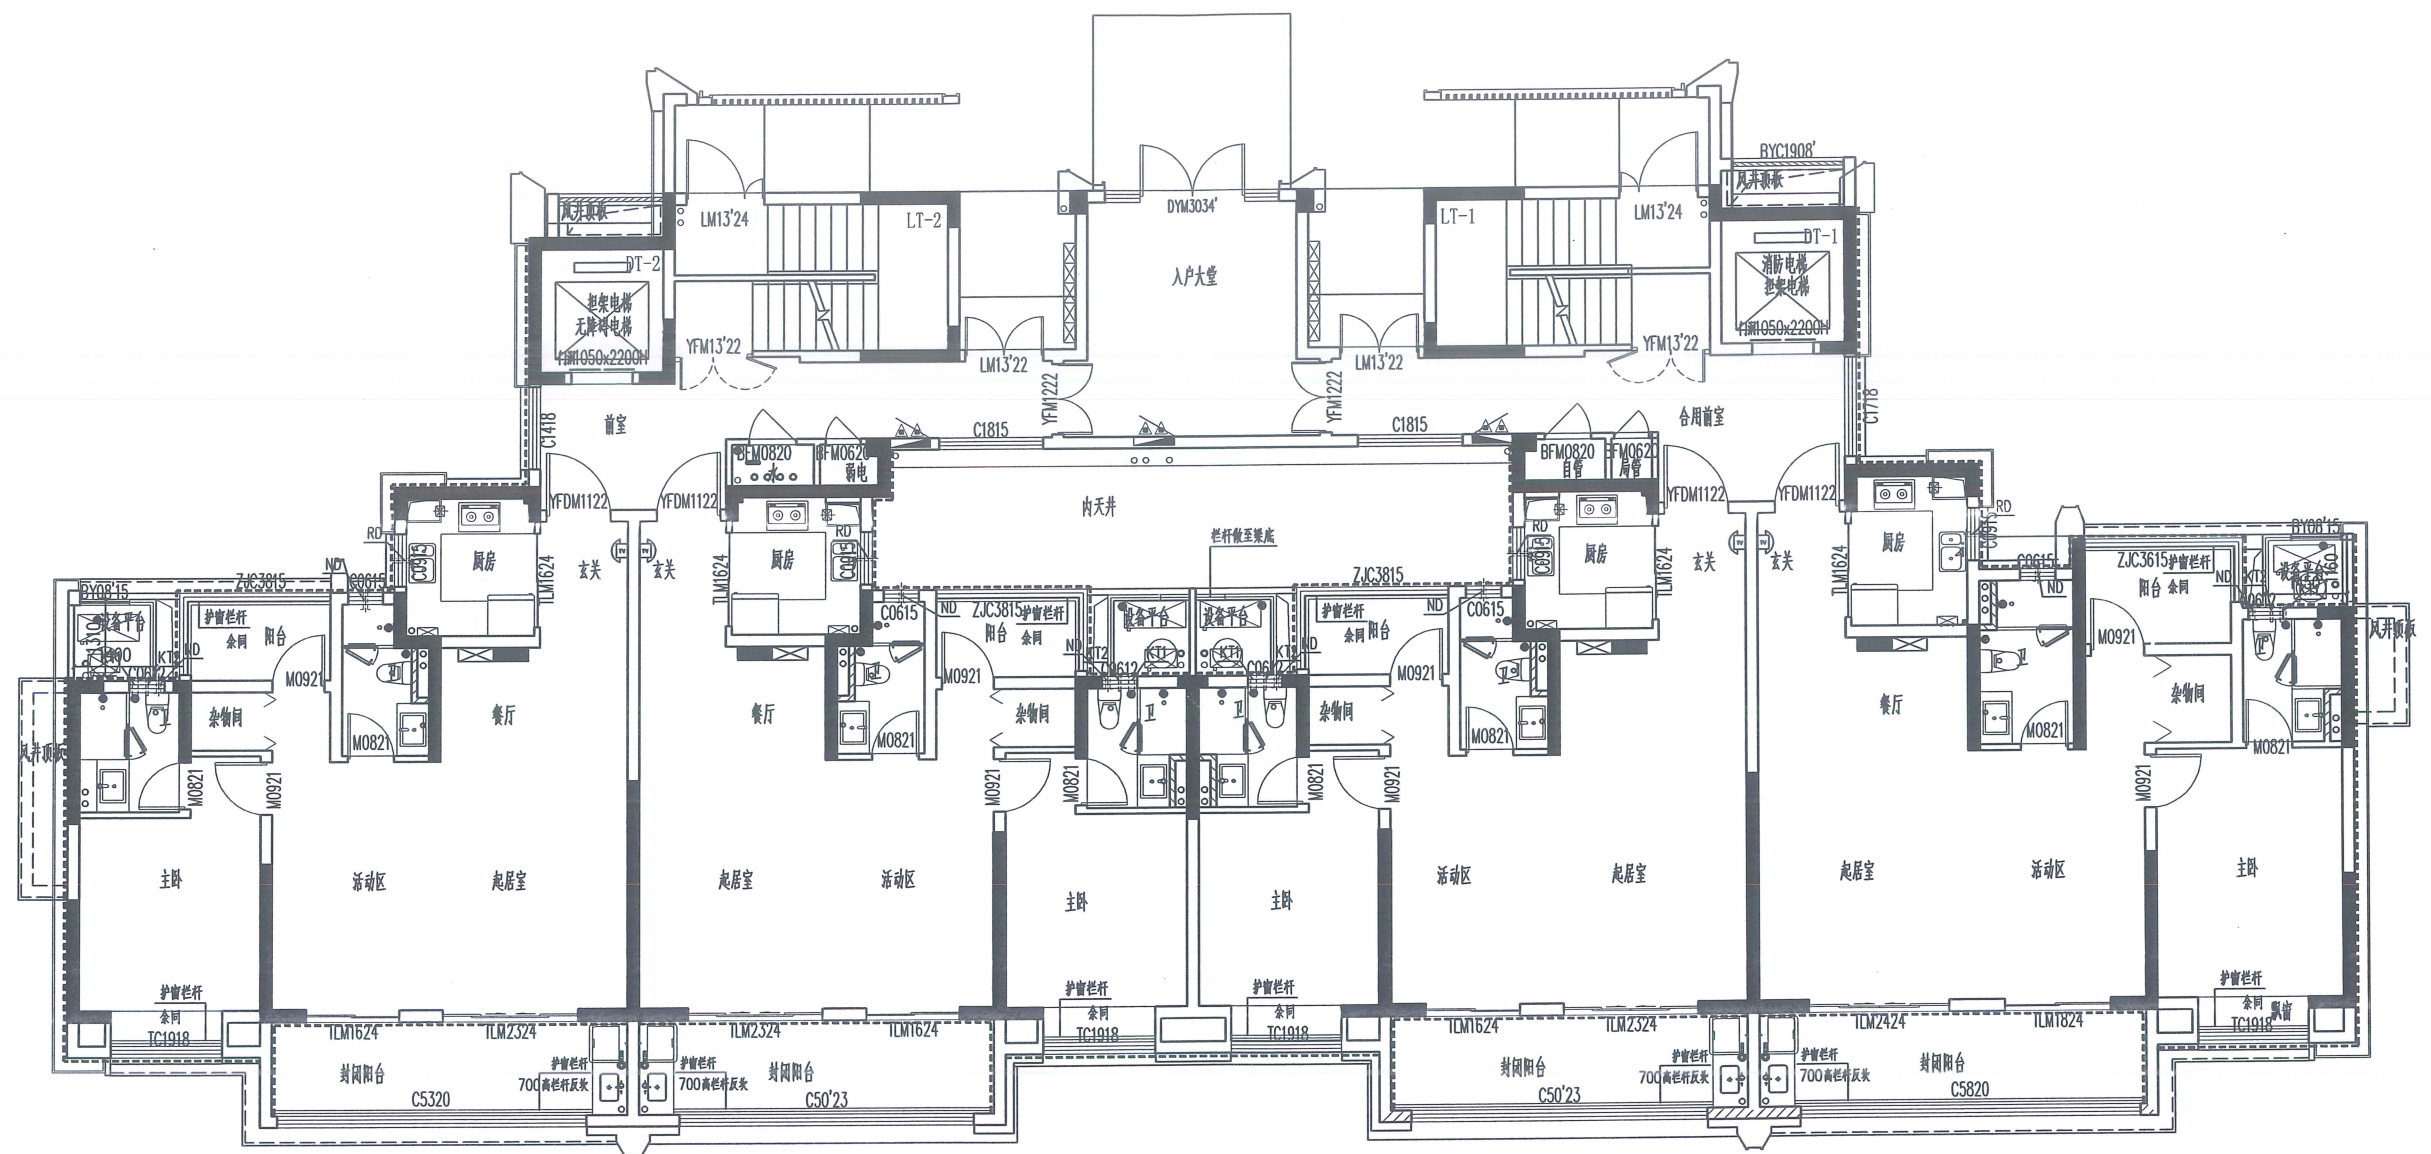

6#7#楼一层保温示意图 1:100

----- 外墙保温示意图

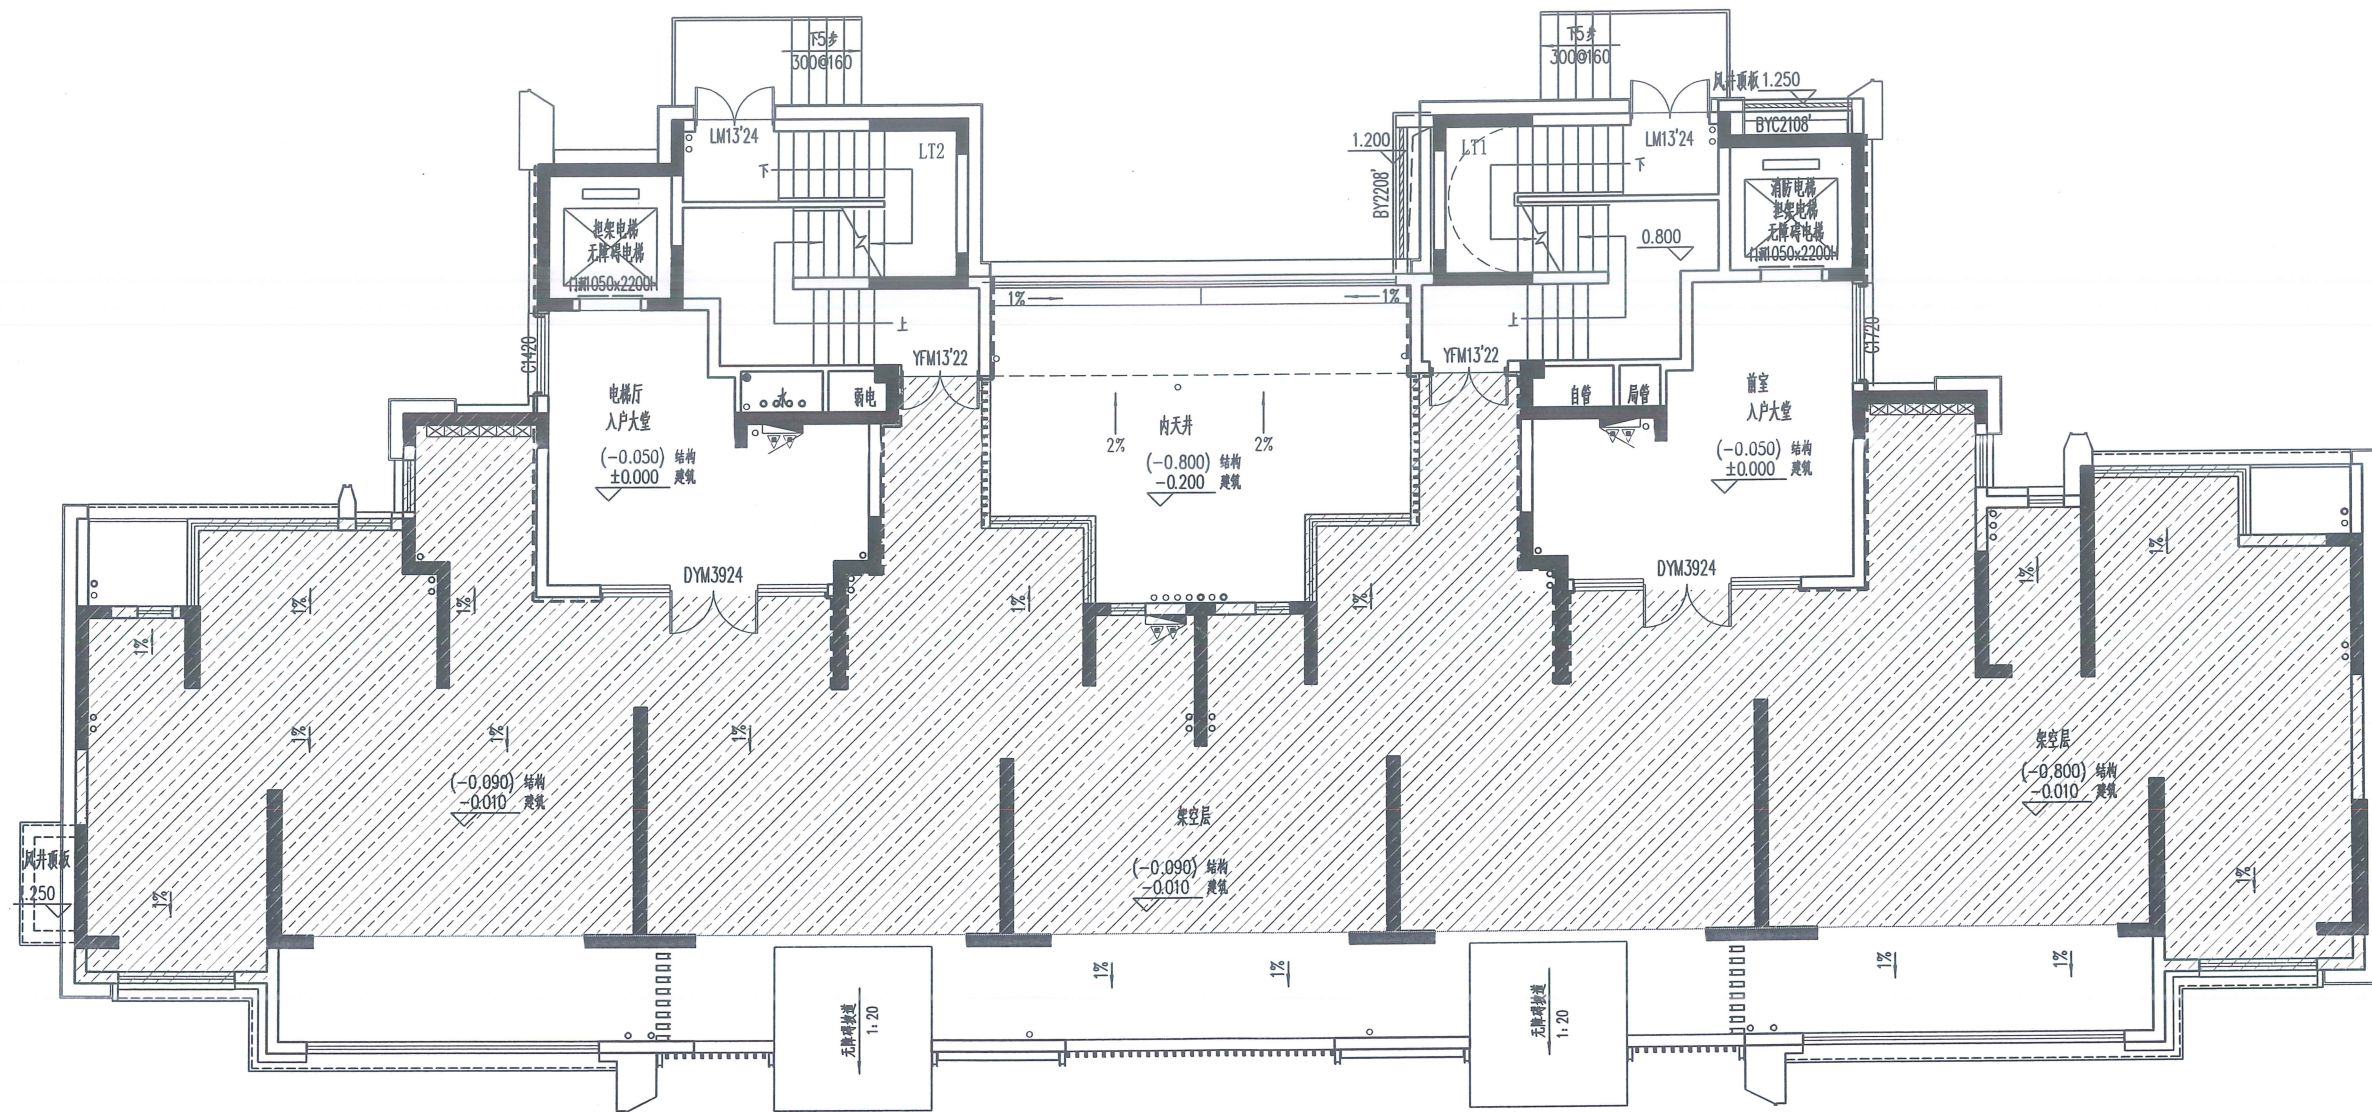


8#楼一层保温示意图 1:100

----- 外墙保温示意线
 // 架空板保温范围示意




----- 外墙保温示意线

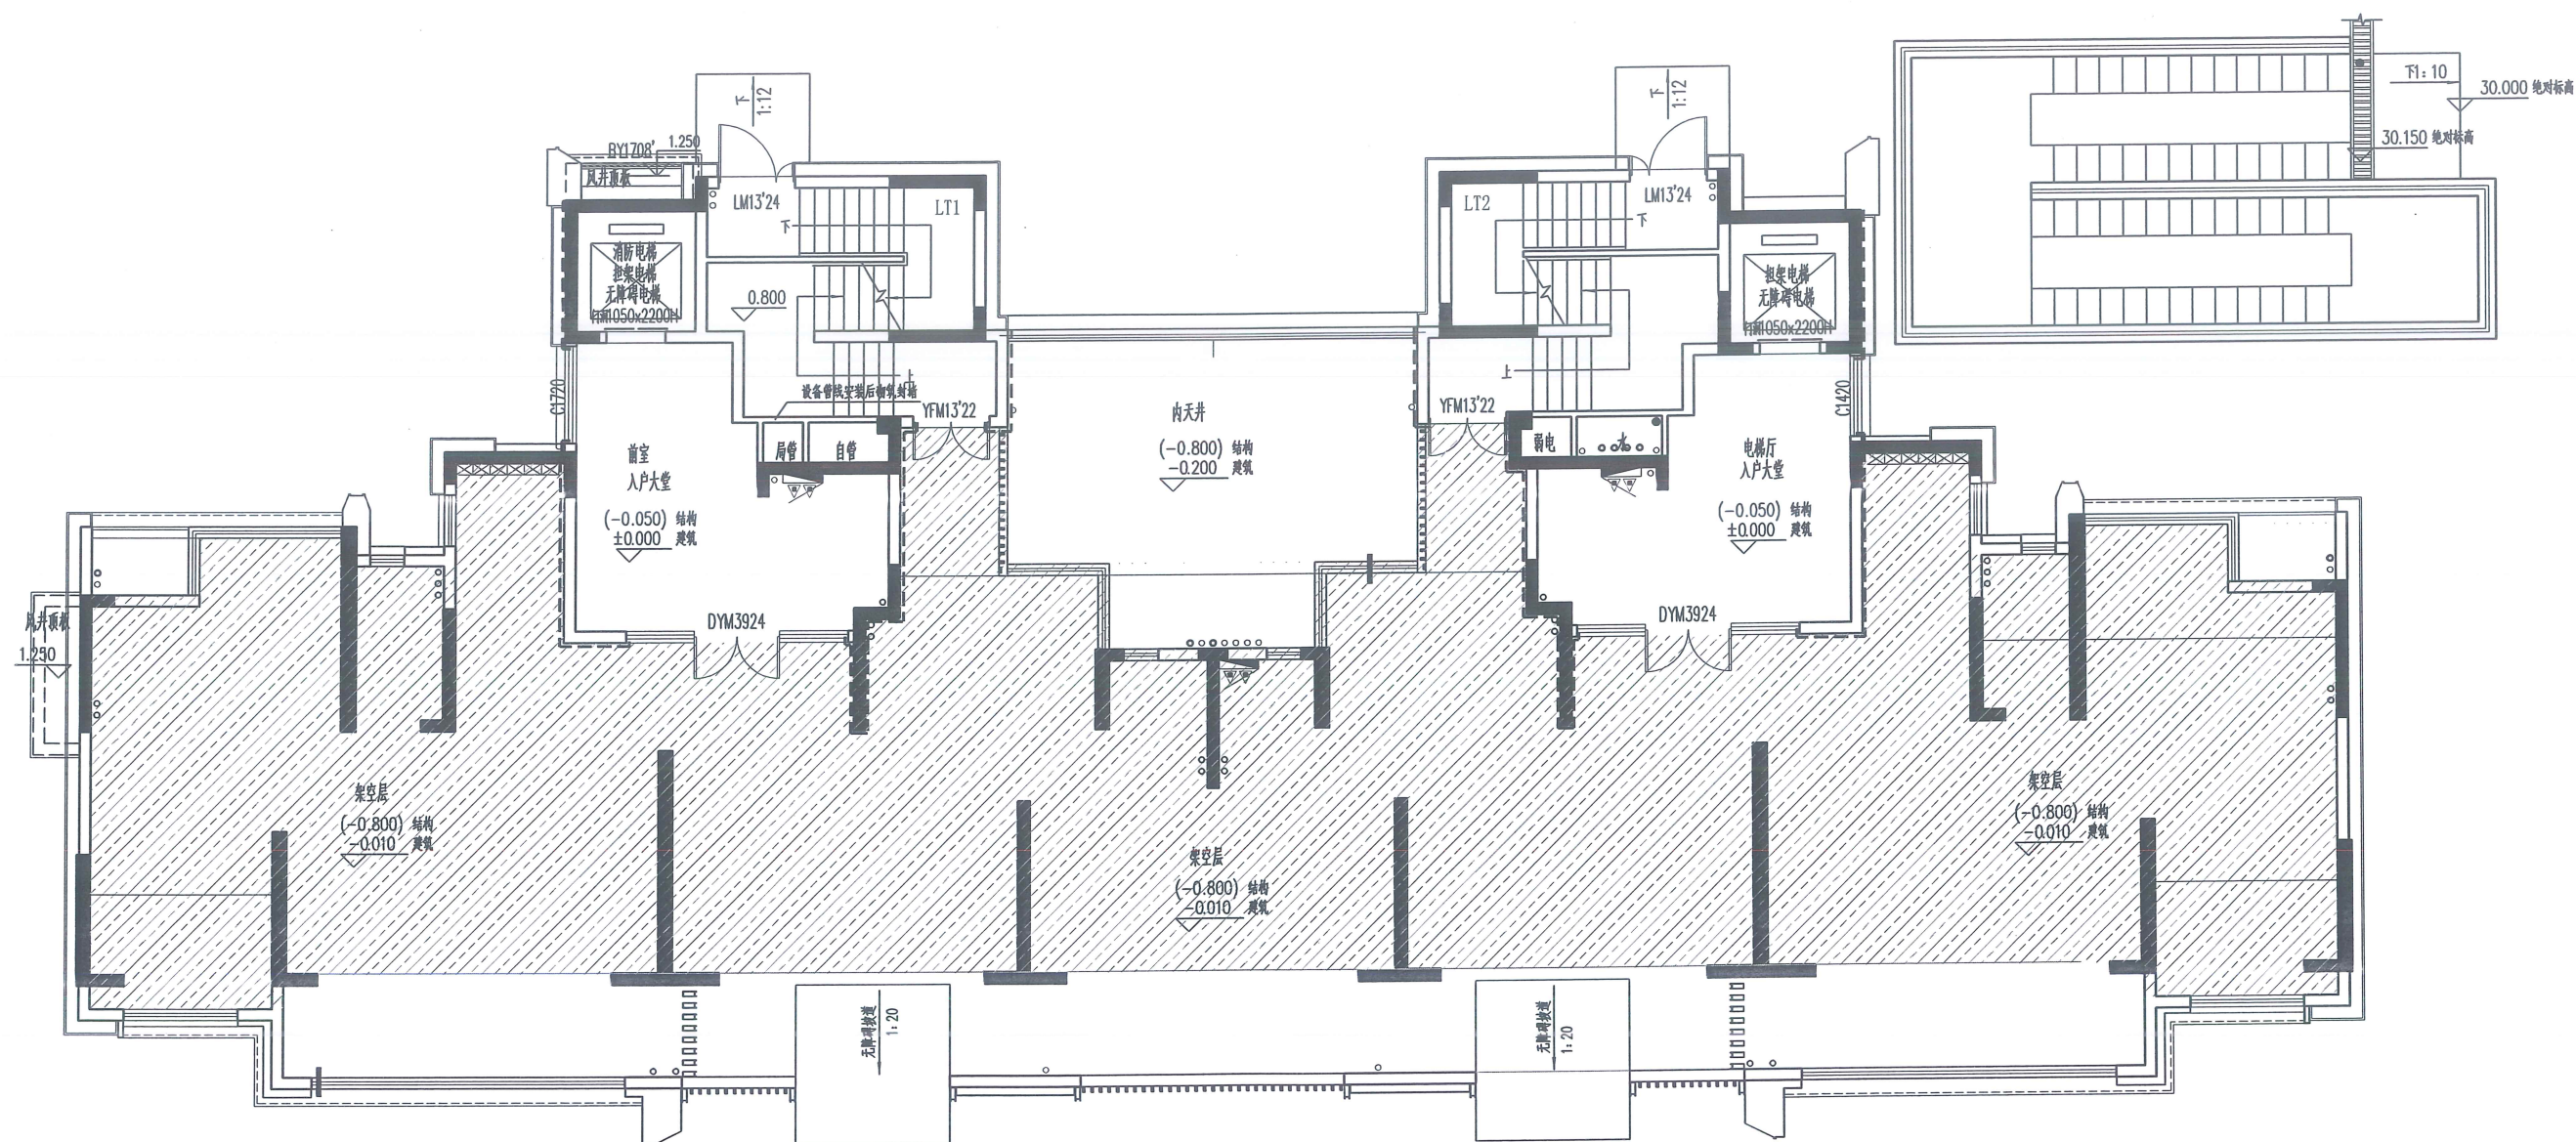

11#楼一层保温示意图 1:100

----- 外墙保温示意线
/// 架空板保温范围示意

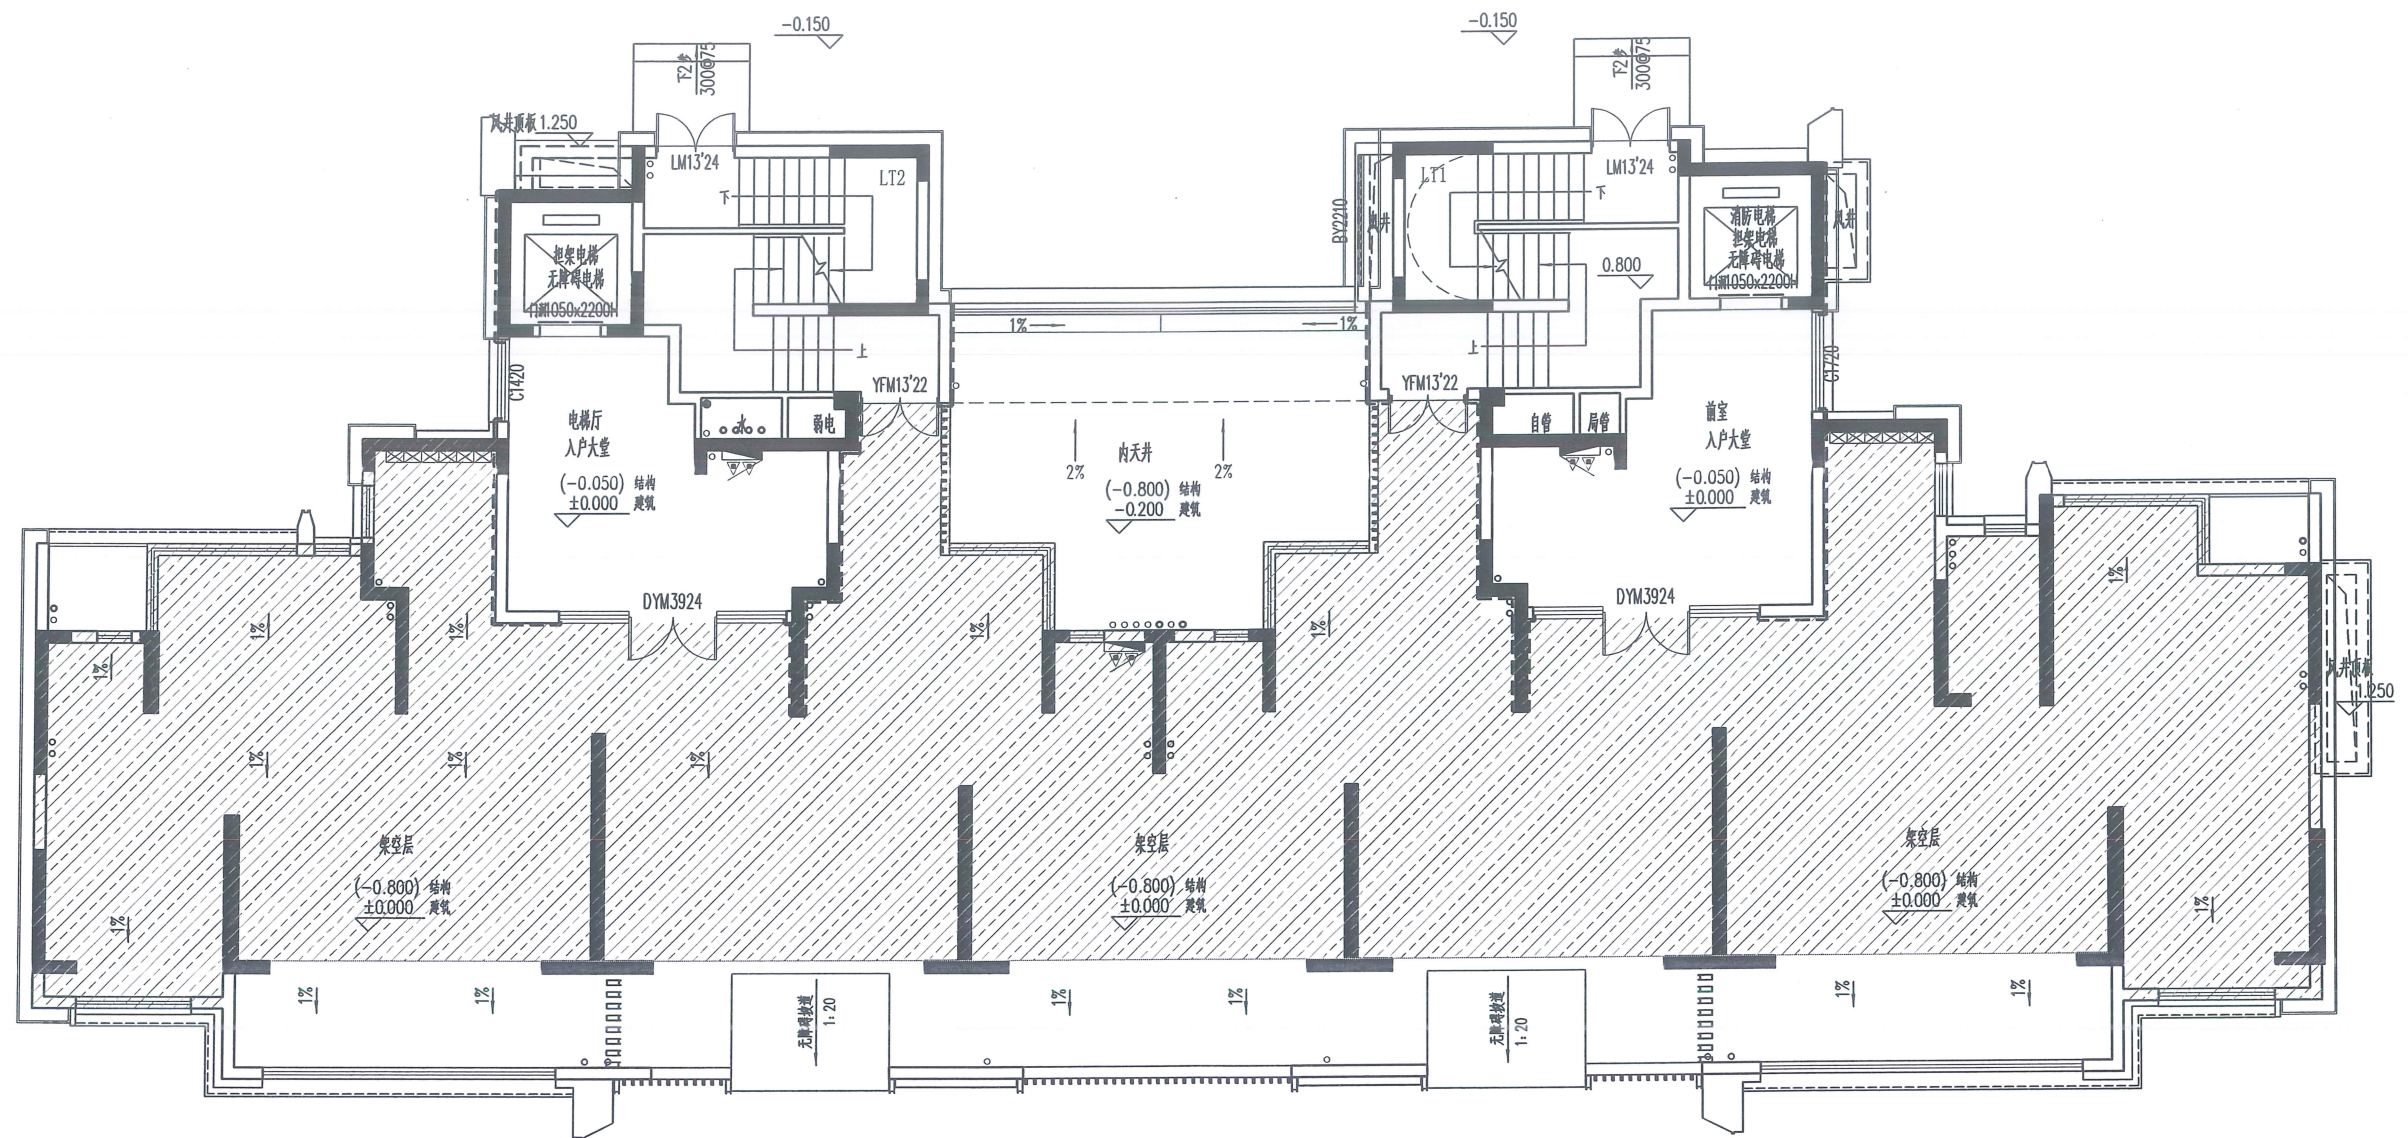

12#楼一层保温示意图 1:100

----- 外墙保温示意线
 架空楼板保温范围示意